



งานเสริมผิวลาดยาง Natural Rubber Modified Asphalt Concrete

ชื่อสายทาง : ถนนทุ่งสว่าง ทางหลวงท้องถิ่นหมายเลข ชก.ถ.37-009

ตำบลบ้านฝาง อำเภอบ้านฝาง จังหวัดขอนแก่น

ปริมาณงาน 1 แห่ง

เทศบาลตำบลบ้านฝาง


**รายละเอียดประกอบโครงการปรับปรุงซ่อมแซมเสริมผิวลาดยางด้วย พาราแอสฟัลติก**

เสริมผิวลาดยาง Natural Rubber Modified Asphalt Concrete ระยะทาง 0.457 กิโลเมตร กว้าง 6.00 เมตร พื้นที่ไม่น้อยกว่า 2.742 ตารางเมตร

งานเสริมผิวลาดยาง Natural Rubber Modified Asphalt Concrete

ชื่อสายทาง : ถนนทุ่งสว่าง ทางหลวงท้องถิ่นหมายเลข ขก.ถ.37-009

ตำบลบ้านฝาง อำเภอบ้านฝาง จังหวัดขอนแก่น จกน sta. 0.00 - sta. 0+457

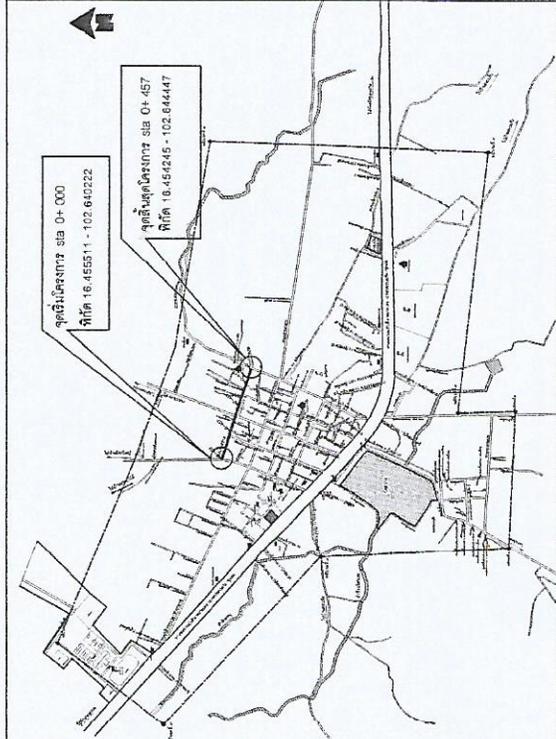


**แผนที่สังเขป**

| รายการ  | หมายเหตุ |
|---|----------|
| แผนที่สังเขปรายละเอียดประกอบแบบ,ตามรูปแบบ   |          |
| แบบแสดงรูปตัดขวางงานเสริมผิวถนนทางลาดยาง Natural Rubber Modified Asphalt Concrete   |          |
| แบบแสดงรูปตัดขวางงานเสริมผิวถนนทางลาดยาง Natural Rubber Modified Asphalt Concrete   |          |
| แบบแสดงการปรับปรุงทางเชื่อมทางแยก   |          |
| แบบมาตรฐานที่ใช้ประกอบ ,บัญชีปริมาณงาน,ข้อกำหนดในการซ่อมสร้างผิวทางแอสฟัลติกคอนกรีต |          |
| สรุปรายละเอียดงานเครื่องมหายจราจร   |          |

**หมายเหตุ**

- กรณีไม่สามารถดำเนินการได้ตามรายการข้างต้น ให้ก่อสร้างได้ตามสภาพพื้นที่ โดยให้อยู่ภายใต้เงื่อนไขของผู้ควบคุมงาน แต่จะต้องได้ปริมาณงานไม่น้อยกว่าที่กำหนดไว้ในแบบ
- ระหว่างดำเนินการขุดหรือตัดทิ้งถนนให้ป้ายจราจร,หลักกิโลฯ,หลักกิโลเมตร ที่ติดตั้งอยู่เดิมชำรุด ต้องดำเนินการซ่อมหรือติดตั้งทดแทนใหม่ให้ใช้สภาพดีเหมือนเดิม โดยผู้รับจ้างเป็นผู้รับผิดชอบค่าใช้จ่ายเอง
- จราจรขอมอบทางส่งมอบเป็นทางเชื่อม ให้ใช้เส้นประยาว 0.50 ม. เส้น 0.50 ม. ไม่มีเครื่องหมายจราจร ผู้รับจ้างต้องจัดทำตามกำหนด

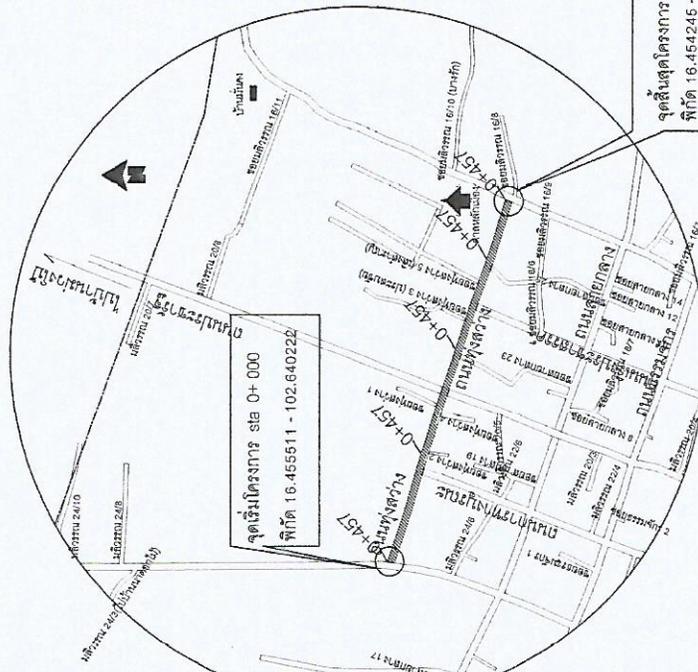

เทศบาลตำบลบ้านฝาง  
กรมส่งเสริมการปกครองท้องถิ่น  
กระทรวงมหาดไทย

งานเสริมผิวลาดยาง Natural Rubber Modified Asphalt Concrete  
แผนผังสังเขป งานซ่อมสร้างถนนหมายเลข ขก.ถ.37-009  
ตำบลบ้านฝาง อำเภอบ้านฝาง จังหวัดขอนแก่น


เขียนแบบ  
นายสุทัศน์ แสนพูนพิ  
ผู้ช่วยนายช่างทุกประเภท  
สำรวจ  
นายอภิชาติ บรรเทา  
นายช่างโยธาชำนาญงาน  
วิศวกร  
พงษ์ภักดิ์ อภิสิทธิ์  
สย.8894

ตรวจ  
นายนิมิตร บุตรศรีน้อย  
ผู้อำนวยการกองช่าง  
เห็นชอบ  
นายสุพจน์ โคตรมณี  
ปลัดเทศบาล  
อนุมัติ  
นายชัยดี รัตนปรีดา  
นายกเทศมนตรี  
ว. / ค. / ป.  
1  
5

**รายละเอียดงานติดตั้งจราจร**

- ติดตั้งจราจร ระยะทางรวม 0.457 กิโลเมตร ขนาดเส้นกว้าง 0.15 ม.
- ให้ติดตั้งขอบทางทั้งสองข้างสีขาว ขนาดเส้นกว้าง 0.15 ม.  
- กม.ที่ 0+000 - 0+457 ให้ติดตั้งจราจรขอบทางทั้งสองข้างเป็นเส้นทึบเดียว สีขาว (พื้นที่รวม 145.23 ตร.ม.)
- ให้ติดตั้งแผงช่องจราจรสี่เหลี่ยม ขนาดเส้นกว้าง 0.15 ม.  
- กม.ที่ 0+000 - 0+457 ให้ติดตั้งแผงทิศทางจราจรเป็นเส้น สีเหลือง (พื้นที่รวม 17.13 ตร.ม.)

ข้อสายทาง : ถนนทุ่งสว่าง ทางหลวงท้องถิ่นหมายเลข ชก.ถ.37-009  
 ตำบลบ้านฝาง อำเภอบ้านฝาง จังหวัดขอนแก่น  
 ระยะทาง 0.457 กิโลเมตร

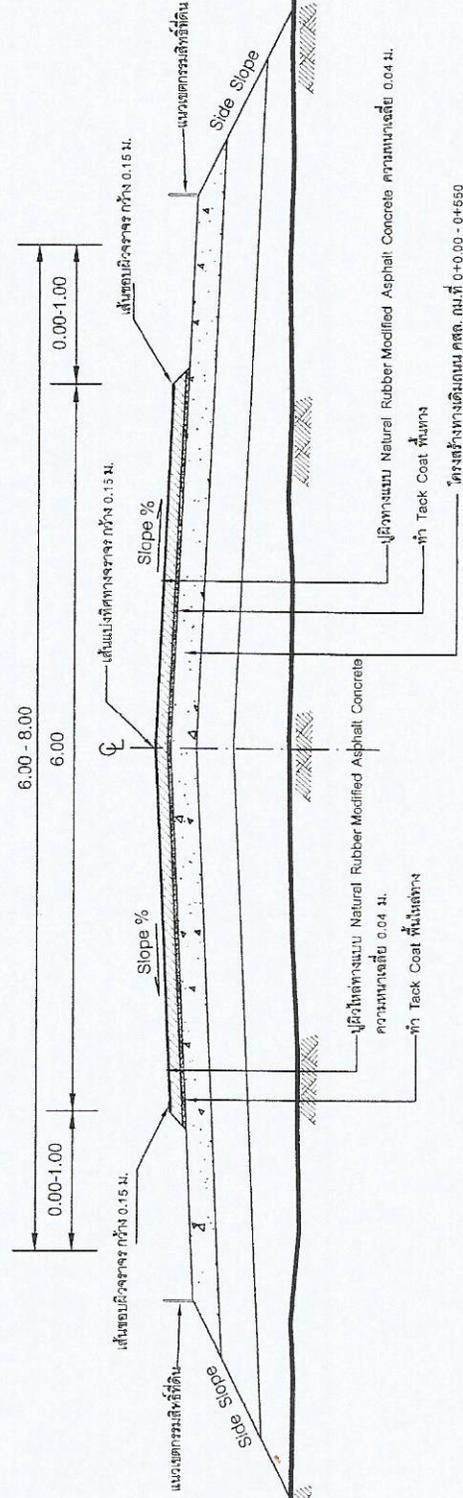

รูปตัดตามขวางงานเสริมผิวทางลาดยางแอสฟัลต์คอนกรีตปรับปรุงคุณภาพด้วยยางธรรมชาติ กม.ที่ 0+0.00 - 0+457  
 NOT TO SCALE





เทศบาลตำบลบ้านฝาง  
 กรมส่งเสริมการปกครองท้องถิ่น  
 กระทรวงมหาดไทย

งานเสริมผิวจราจร Natural Rubber Modified Asphalt Concrete  
 ถนนทุ่งสว่าง ทางหลวงท้องถิ่นหมายเลข ชก.ถ.37-009  
 ตำบลบ้านฝาง อำเภอบ้านฝาง จังหวัดขอนแก่น



|              |   |
|--------------|---|
| เขียนแบบ     | นายสุทัศน์ แสนพุก<br>ผู้ช่วยนายช่างเทคนิค   |
| สำรวจ        | นายอภิชาติ บรรจง<br>นายช่างโยธาชำนาญงาน     |
| วิศวกร       | เพ็ญกุล สุสมัย<br>สถ.๒๒๑4                   |
| ตรวจ         | นายนิมิตร บุตรศรีน้อย<br>ผู้อำนวยการกองช่าง |
| เห็นชอบ      | นายสุพจน์ โคตรมณี<br>ปลัดเทศบาล             |
| อนุมัติ      | นายชัยดี รัตนปริดา<br>นายกเทศมนตรี          |
| ว. / ต. / ป. | 2 / 5                                       |

ชื่อสายทาง : ถนนทุ่งสว่าง ทางหลวงท้องถิ่นหมายเลข ชก.ถ.37-009  
 ตำบลบ้านฝาง อำเภอบ้านฝาง จังหวัดขอนแก่น  
 ระยะทาง 0.457 กิโลเมตร

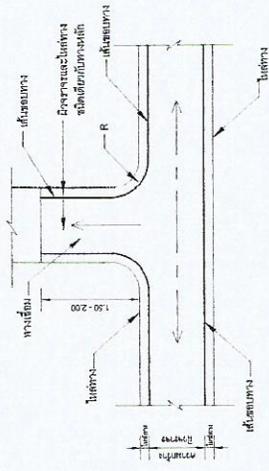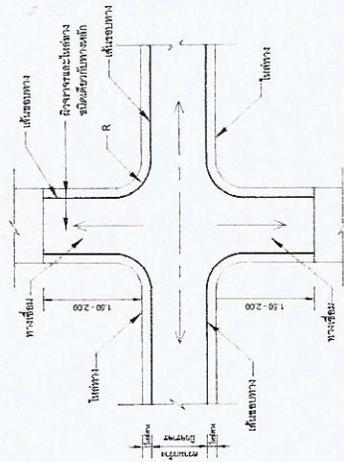

○ การปรับปรุงทางเชื่อมทางแยกกรณีมีไหล่ทาง  
 NOT TO SCALE

รายละเอียดงานที่เสนोजากร  
 ในกรณีทำการปรับปรุงถนนเดิมยกระดับสูงขึ้น ให้ทำการก่อสร้างที่ระดับ  
 ทางเชื่อมด้วยวัสดุเดียวกับที่ผิวทางบริเวณที่ระดับเท่ากับถนนเดิม  
 1. ให้ทำการ PRIME COAT  
 2. ทำผิวจราจรขนาดและชนิดเดียวกับทางหลัก  
 3. รั้วมีทางเสี้ยวและความลาดให้อยู่ในดุลยพินิจของผู้ควบคุมงาน

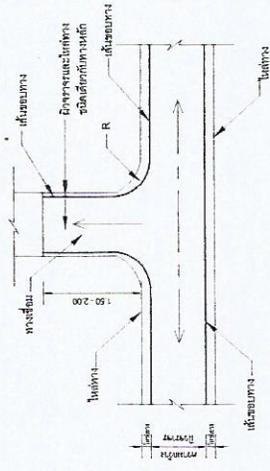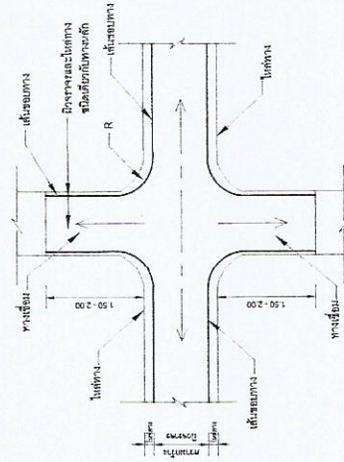

○ การปรับปรุงทางเชื่อมทางแยกกรณีไม่มีไหล่ทาง  
 NOT TO SCALE



เทศบาลตำบลบ้านฝาง  
 กรมส่งเสริมการปกครองท้องถิ่น  
 กระทรวงมหาดไทย

งานเสริมวัสดุทาง Natural Rubber Modified Asphalt Concrete  
 ถนนทุ่งสว่าง ทางหลวงท้องถิ่นหมายเลข ชก.ถ.37-009  
 ตำบลบ้านฝาง อำเภอบ้านฝาง จังหวัดขอนแก่น

เขียนแบบ

นายสุทัศน์ แสนพพร

ผู้ช่วยนายช่างควบคุมราคา

สำรวจ

นายอภิชาติ บรรเทา

นายช่างเขียนแบบงาน

วิศวกร

เทศบาล อุดมณี

สน.8894

ตรวจ

นายนิมิตร บุตรศรีน้อย

ผู้อำนวยการกองช่าง

เห็นชอบ

นายสุพจน์ โคตรมณี

ปลัดเทศบาล

อนุมัติ

นายชัยดี รัตเมรีดา

นายกเทศมนตรี

ว./ต./ป.

3

5

**ข้อสายทาง : ถนนทุ่งสว่าง ทางหลวงท้องถิ่นหมายเลข ชก.ถ.37-009**  
**ตำบลบ้านฝาง อำเภอบ้านฝาง จังหวัดขอนแก่น**  
**ระยะทาง 0.457 กิโลเมตร**



เทศบาลตำบลบ้านฝาง  
 กรมส่งเสริมการปกครองท้องถิ่น

กระทรวงมหาดไทย

งานเสริมวิชาการ Natural Rubber Modified Asphalt Concrete  
 ถนนทุ่งสว่าง ทางหลวงท้องถิ่นหมายเลข ชก.ถ.37-009  
 ตำบลบ้านฝาง อำเภอบ้านฝาง จังหวัดขอนแก่น

เขียนแบบ

นายสุทัศน์ แสงนพุก  
 ผู้อำนวยการกองประเภท

สำรวจ

นายอภิชาติ บรรเทา  
 นายช่างโยธานายงาน

วิศวกร **เชษฐภักดี ขุขันธ์**  
 ต.ม.8894

ตรวจ

นายนิมิตร บุตรศรีน้อย  
 ผู้อำนวยการกองช่าง

เห็นชอบ

นายสุพจน์ โคตรมณี  
 ปลัดเทศบาล

อนุมัติ

นายชัยดี ขัตติบัณฑิต  
 นายกเทศมนตรี

จ. / ต. / ป. 4 5

| แบบมาตรฐานทั้งประกอบ |  | แบบเลขที่             |
|----------------------|--|-----------------------|
| 1                    | รายละเอียดของงานก่อสร้างและรายละเอียดของราคากลาง           | บร. 336/58            |
| 2                    | งานเตรียมพื้นที่ก่อสร้างและรายละเอียดของราคากลาง           | จ. 201/56 - ๓๔.202/56 |
| 3                    | รายละเอียดของงานก่อสร้างและรายละเอียดของราคากลาง           | จ. 401/56             |
| 4                    | รายละเอียดของงานก่อสร้างและรายละเอียดของราคากลาง           | จ. 402/56             |
| 5                    | แบบมาตรฐานรายละเอียดของงานก่อสร้างและรายละเอียดของราคากลาง | คท. 6/03/56           |
| 6                    | รายละเอียดของงานก่อสร้างและรายละเอียดของราคากลาง           | มท. 245-2657          |
| 7                    | งานเตรียมพื้นที่ก่อสร้างและรายละเอียดของราคากลาง           | มท. 246-2657          |

| บัญชีปริมาณงาน | รายการ  | หน่วย | ปริมาณ   | หมายเหตุ                    |
|----------------|---|-------|----------|-----------------------------|
| 1              | งาน Pavement In-Place Recycling   | ตร.ม. | -        |                             |
| 2              | หินคลุกปรับระดับ (หลวม)   | ลบ.ม. | -        |                             |
| 3              | SKIN PATCH  | ตร.ม. | -        |                             |
| 4              | DEEP PATCH  | ตร.ม. | -        |                             |
| 5              | งาน Prime Coat ผิวทาง   | ตร.ม. | 2,742.00 |                             |
| 6              | งาน Tack Coat ผิวทาง  | ตร.ม. | -        |                             |
| 7              | งาน Natural Rubber Modified Asphalt Concrete ผิวทาง (ปูเป็น Prime Coat)     | ตร.ม. | -        |                             |
| 8              | งาน Natural Rubber Modified Asphalt Concrete ผิวทาง (ปูเป็น Tack Coat)      | ตร.ม. | 2,742.00 | (ความหนาเฉลี่ย 0.04 ม.)     |
| 9              | งาน Prime Coat ผิวไหล่ทาง   | ตร.ม. | -        |                             |
| 10             | งาน Tack Coat ผิวไหล่ทาง  | ตร.ม. | -        |                             |
| 11             | งาน Natural Rubber Modified Asphalt Concrete ผิวไหล่ทาง (ปูเป็น Prime Coat) | ตร.ม. | -        |                             |
| 12             | งาน Natural Rubber Modified Asphalt Concrete ผิวไหล่ทาง (ปูเป็น Tack Coat)  | ตร.ม. | -        |                             |
| 13             | งานติดตั้งจราจร (Thermoplastic)   | ตร.ม. | 154.23   | ดูรายละเอียดงานติดตั้งจราจร |
| 14             | RUMBLE STRIP  | ตร.ม. | 0        | แฉ่ง                        |
| 15             | เส้นทางคนข้าม   | แฉ่ง  | -        |                             |
| 16             | งานรับปรับปรุงหลักแนวโค้ง ค.ส.ต.  | หลัก  | -        |                             |
| 17             | งานปรับปรุงป้ายจราจร  | ชุด   | -        |                             |
| 18             | งานติดตั้งป้ายจราจร   | ชุด   | -        |                             |
| 19             | งานติดตั้งหลักกิโลเมตร  | หลัก  | -        |                             |
| 20             | งานปรับปรุง GUARD RAIL  | เมตร  | -        |                             |
| 21             | งานติดตั้งไม่สะท้อนแสง ( 2 หน้า )   | ปูม   | -        |                             |
| 22             | งานด้านความปลอดภัยระหว่างก่อสร้าง   | LS    | 1.00     |                             |

# สรุปรายละเอียดงานติดตั้งและปรับปรุงเครื่องหมายจราจร

## งานติดตั้งจราจร

| รายการ                   | กม.-กม.       | กว้าง (ม.) | ยาว (ม.) | พื้นที่ (ตร.ม.) | หมายเหตุ |
|--------------------------|---------------|------------|----------|-----------------|----------|
| ติดตั้งเทาวงที่ 1 RT, LT | 0+000 - 0+457 | 0.15       | 457.00   | 137.10          |          |
| ติดตั้งลียง              |               |            |          |                 |          |
| ขงที่ 1 CL               | 0+000 - 0+457 | 0.15       | 457.00   | 17.13           | เส้นปะ   |

## ป้ายเตือน

| ที่ | รายการ | กม. | ตำแหน่ง |        | หมายเหตุ |
|-----|--------|-----|---------|--------|----------|
|     |        |     | ซ้ายทาง | ขวาทาง |          |
|     |        |     |         |        |          |

## งานสัญลักษณ์บนผิวทาง

| ที่ | รายการ | กม. | ตำแหน่ง | หมายเหตุ             |          |
|-----|--------|-----|---------|----------------------|----------|
|     |        |     |         | จำนวนพื้นที่ (ตร.ม.) | หมายเหตุ |
|     |        |     |         |                      |          |

## ป้ายบังคับ

| ที่ | รายการ | กม. | ตำแหน่ง |        | หมายเหตุ |
|-----|--------|-----|---------|--------|----------|
|     |        |     | ซ้ายทาง | ขวาทาง |          |
|     |        |     |         |        |          |

## ป้ายแนะนำ

| รายการ | กม. | ตำแหน่ง |        | หมายเหตุ |
|--------|-----|---------|--------|----------|
|        |     | ซ้ายทาง | ขวาทาง |          |
|        |     |         |        |          |

## อุปกรณ์อำนวยความสะดวกภัยอื่น ๆ

| ที่ | รายการ | กม.-กม. | ซ้ายทาง | ขวาทาง | หมายเหตุ |
|-----|--------|---------|---------|--------|----------|
|     |        |         |         |        |          |



เทศบาลตำบลบ้านผาง  
กรมส่งเสริมการปกครองท้องถิ่น  
กระทรวงมหาดไทย

เจ้าพนักงานช่าง Natural Rubber Modified Asphalt, Concrete  
ถนนทุ่งหลวง ทางหลวงแผ่นดินหมายเลข ๓๑.๑.๖7-009  
ตำบลบ้านผาง อำเภอบ้านผาง จังหวัดขอนแก่น

เขียนแบบ

นายสุทัศน์ แสนพุทธ

ผู้อำนวยการช่างทอประสาขา

สำรวจ

นายอภิชาติ บรรณเทว

นายช่างโยธาชำนาญงาน

วิศวกร

เพียรกุล จุลมณี

ตย.๒๒๑4

ตรวจ

นายนิมิตร บุตรศรีน้อย

ผู้อำนวยการกองช่าง

เห็นชอบ

นายสุพจน์ โคตรมณี

ปลัดเทศบาล

อนุมัติ

นายชัยดี รัตเมธีดา

นายกเทศมนตรี

ว. / ต. / ป.

5

5

นายเขต  
ตำแหน่งที่ติดตั้งป้ายจราจรสามารถเปลี่ยนแปลงได้ให้อยู่ในดุลพินิจของผู้ควบคุมงาน